


„Příloha č. 1 k OZV o místním poplatku za užívání veřejného prostranství – veřejná prostranství označená modrou barvou, jejichž zvláštní užívání je zpoplatněno“

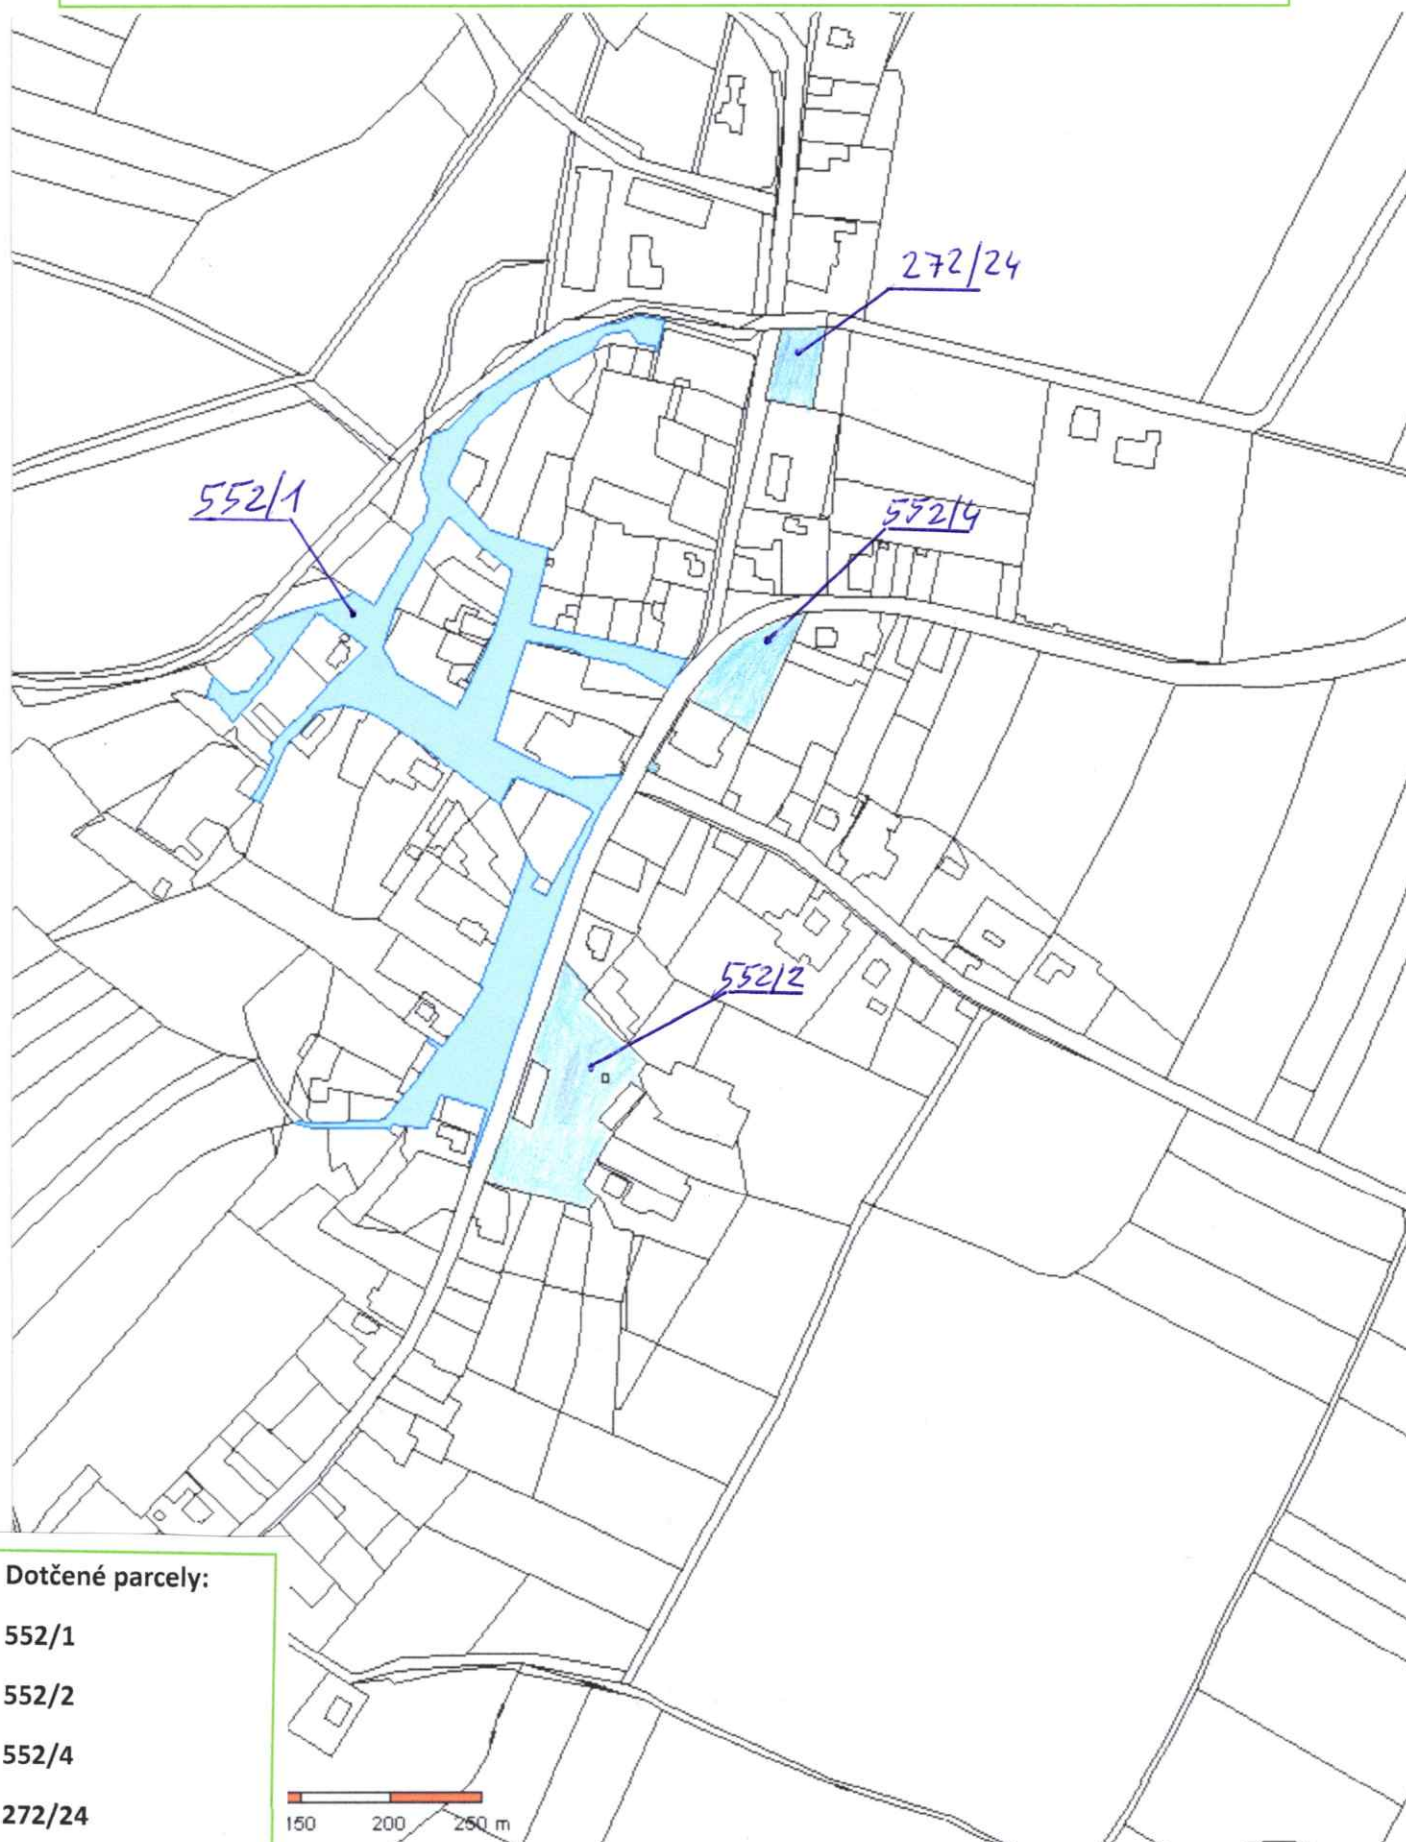

Dotčené parcely:

552/1

552/2

552/4

272/24